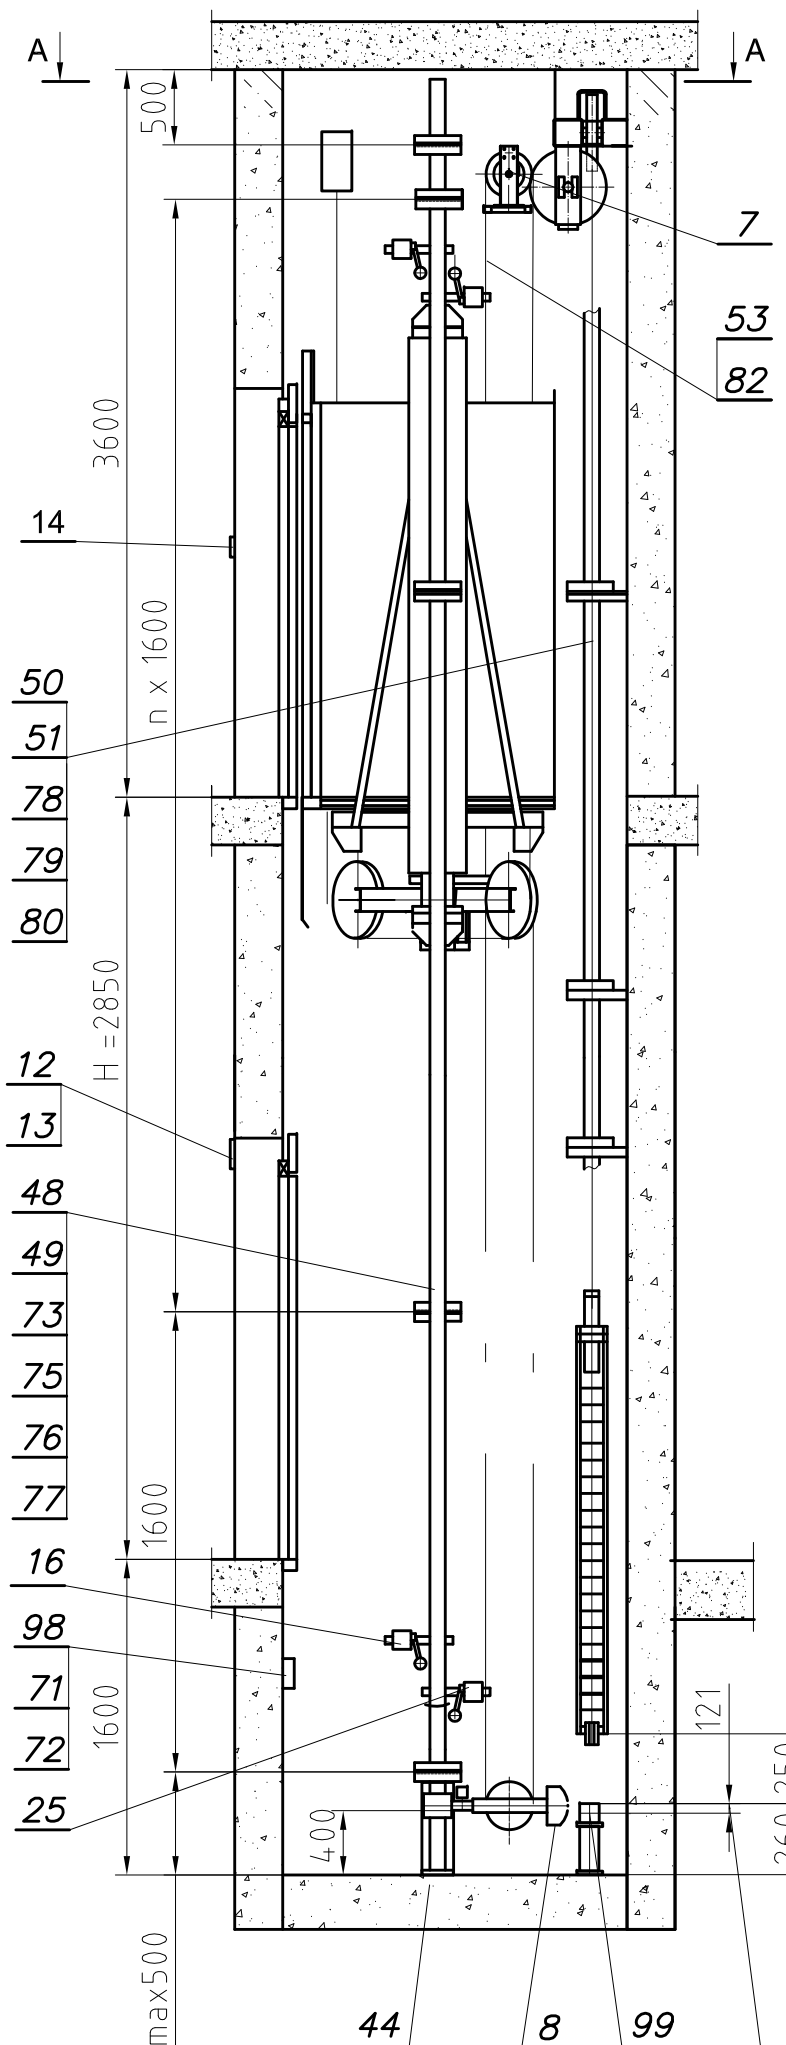

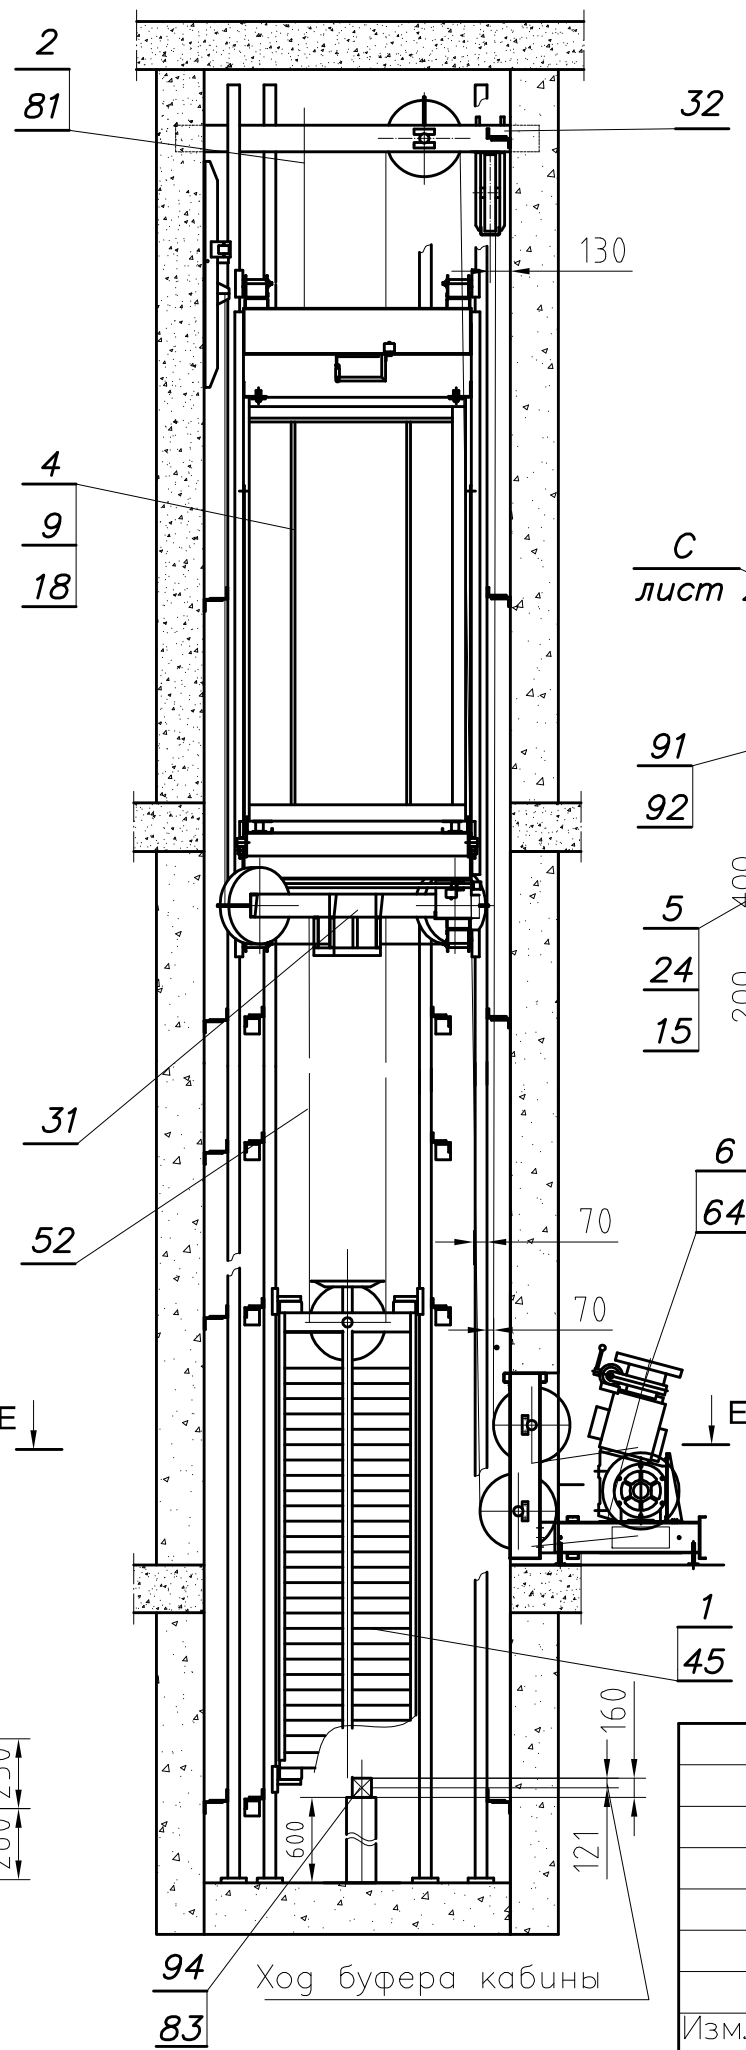

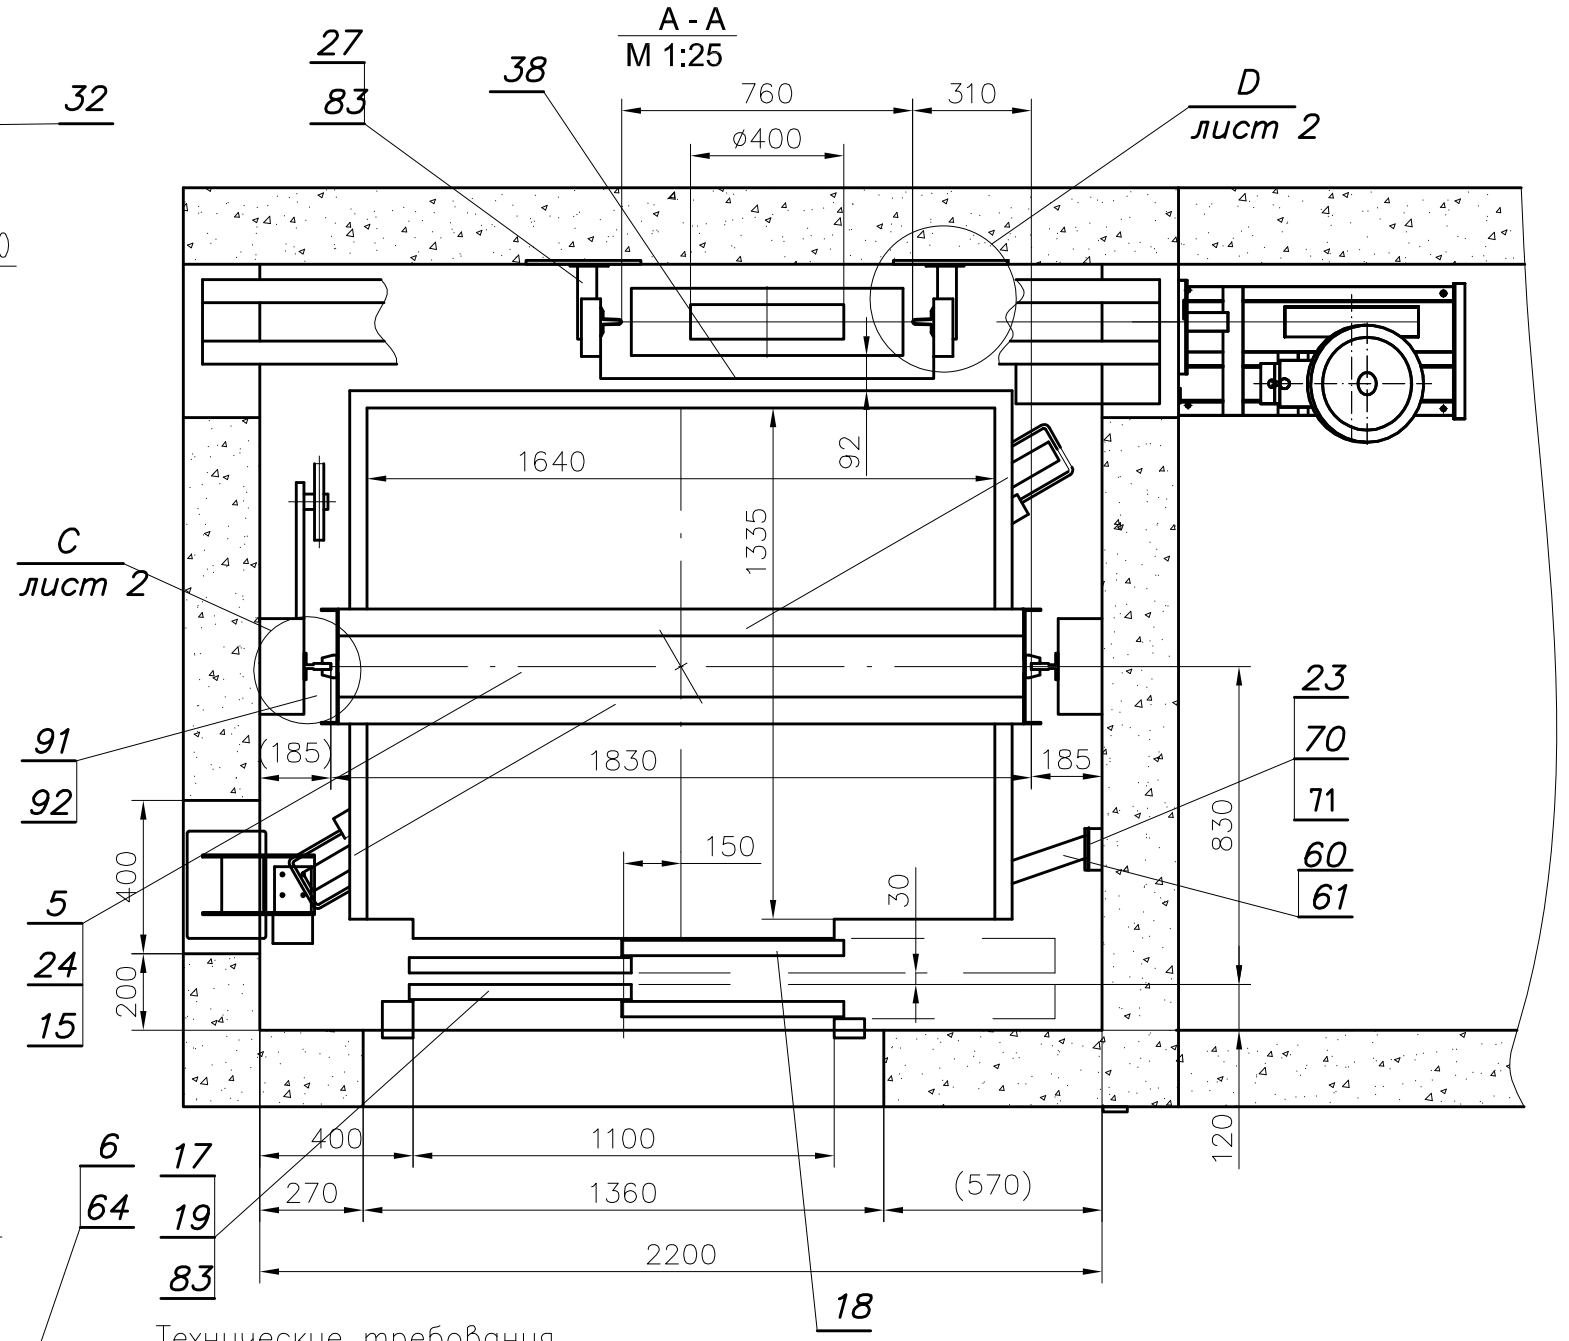

Технические требования

1. Стенки шахты условно показываются плотными
2. Если шахта бетонная то крепление осуществляется сегментами анкерными дюбелями
3. Если шахта металлокаркасная, или кирпичная с закладными деталями то:
   а. Крепление каждого кронштейна к конструкции шахты осуществляется угловыми швами с катетом 4мм и общей длиной минимум 200 мм – для основных направляющих кабины и мин.120 для направляющих противовеса и кронштейнов дверей

				Мащаб	Маса	АЕ 28332.00.00 ЧМ
				%		
				Лист	ЛИФТ ЭЛЕКТРИЧЕСКИЙ 1000 кг; 1,0 м/с	
				1/2		
Изм.		Подпись	Дата			
Разр.	Ангелов			ИЗАМЕТ 1991		Обект:Киевская обл.
Пров	Петров					
Норм.						